
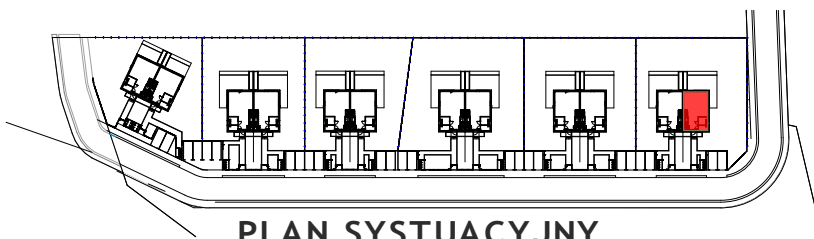


Rzut parteru

wariant do aranżacji

skala 1:100

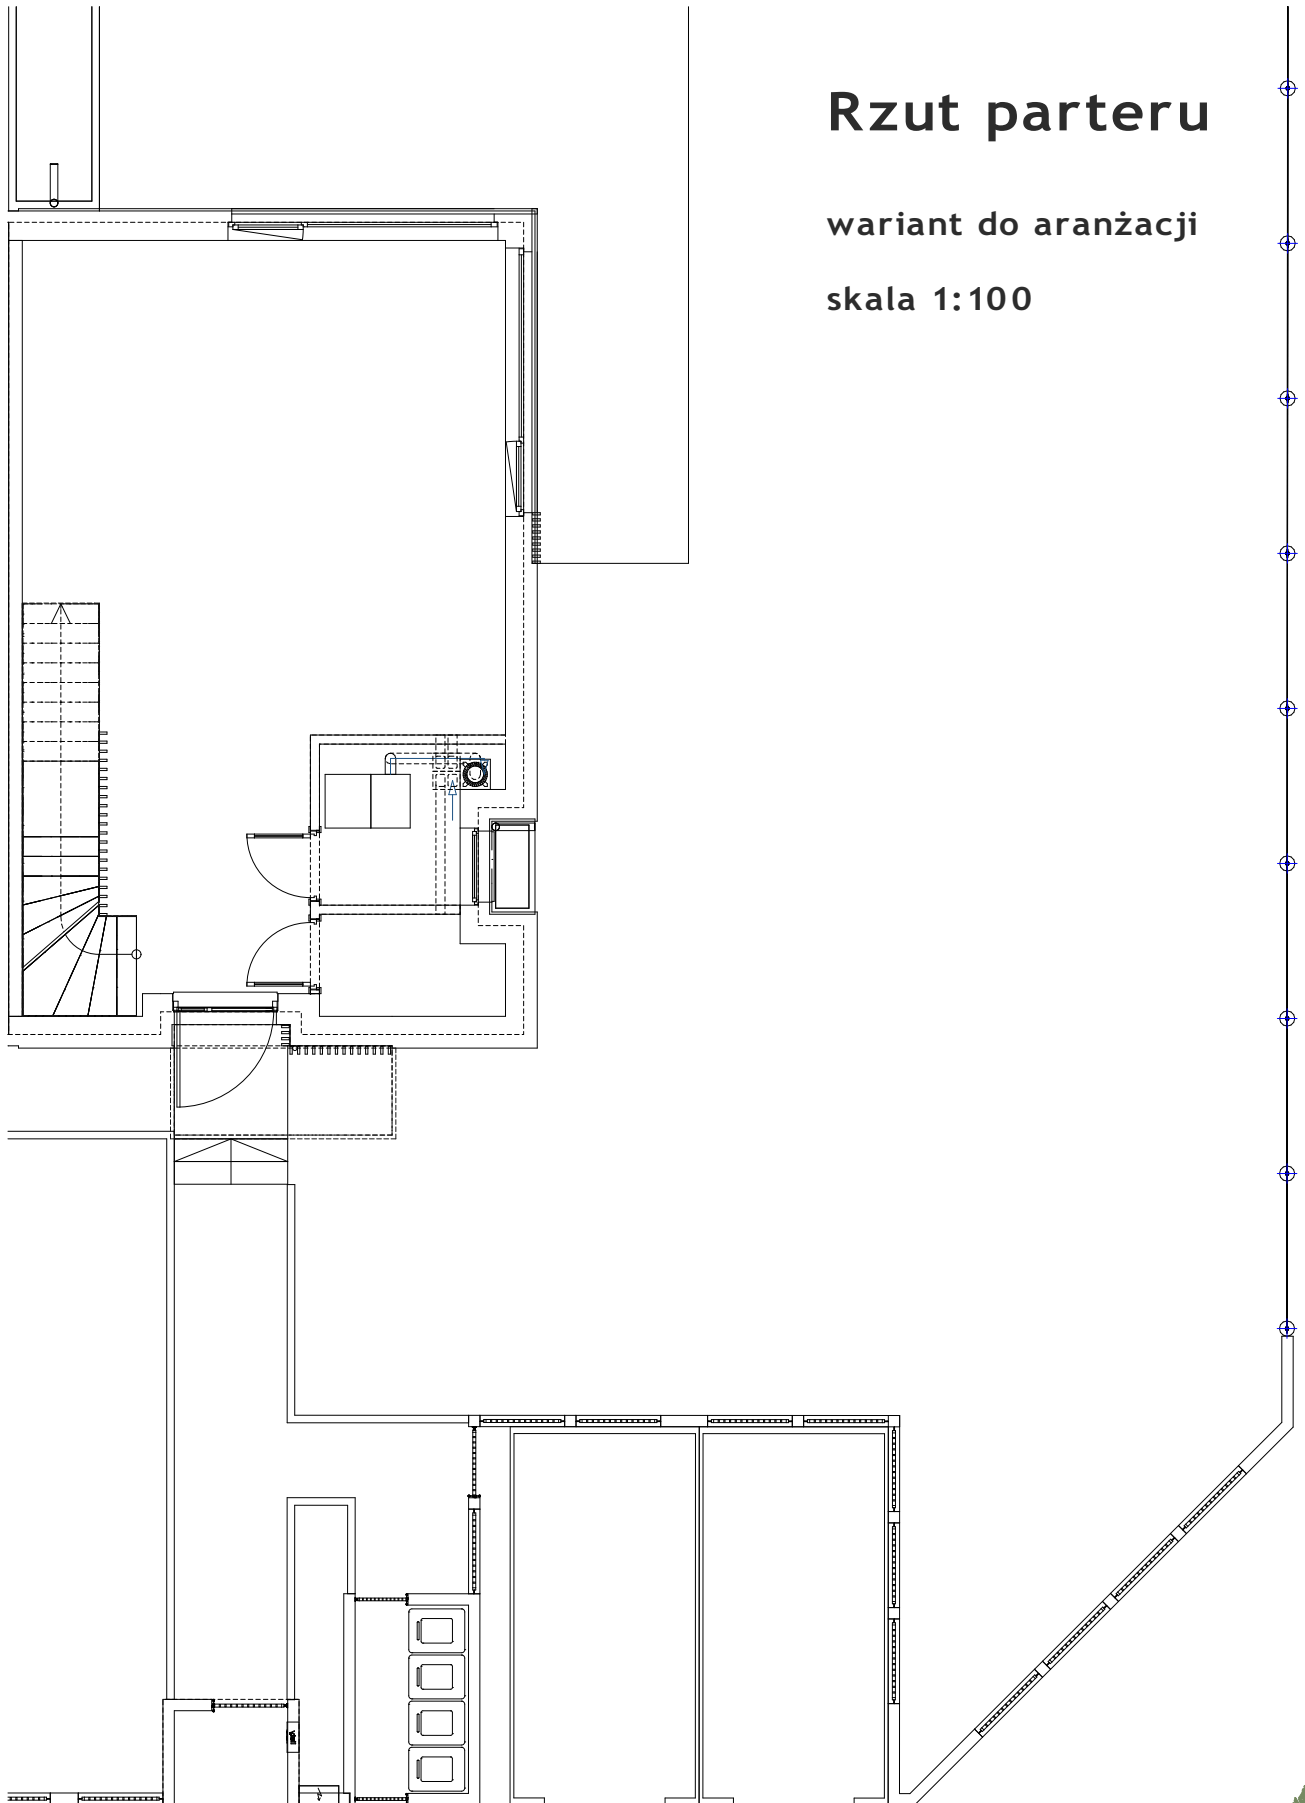

PLAN SYSTUACYJNY

