


# BUDYNEK 1 SEGMENT 1B

## Rzut parteru wariant z aranżacją

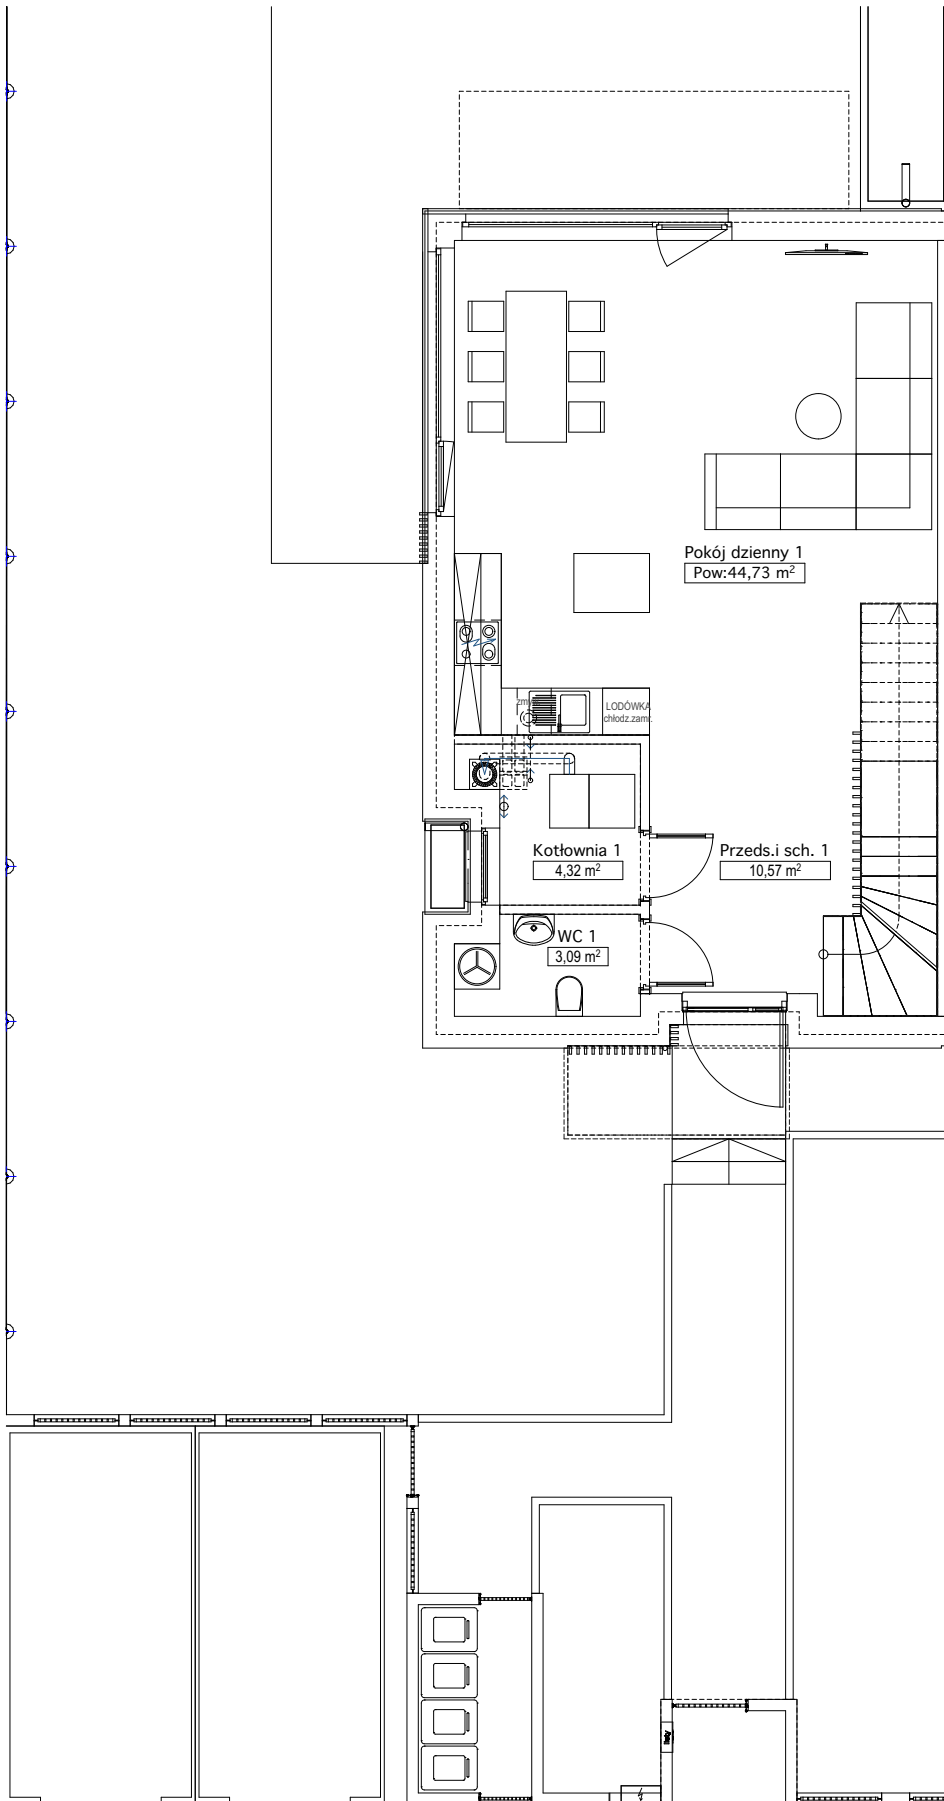

<b>Segment 1B</b>	<b>124,31</b>
<b>PARTER:</b>	<b>62,71</b>
w tym:	
Przedsejonek i schody 1	10,57
WC 1	3,09
Kotłownia 1	4,32
Pokój dzienny z an.kuch. 1	44,73
<b>PIĘTRO</b>	<b>61,6</b>
w tym:	
Schody i komunikacja 1	13,07
Sypialnia 1.3	12,63
Łazienka 1	7,17
Sypialnia 1.2	11,07
Sypialnia 1.1	17,66

