


## BUDYNEK 2 SEGMENT 2A

### Rzut parteru wariant z aranżacją

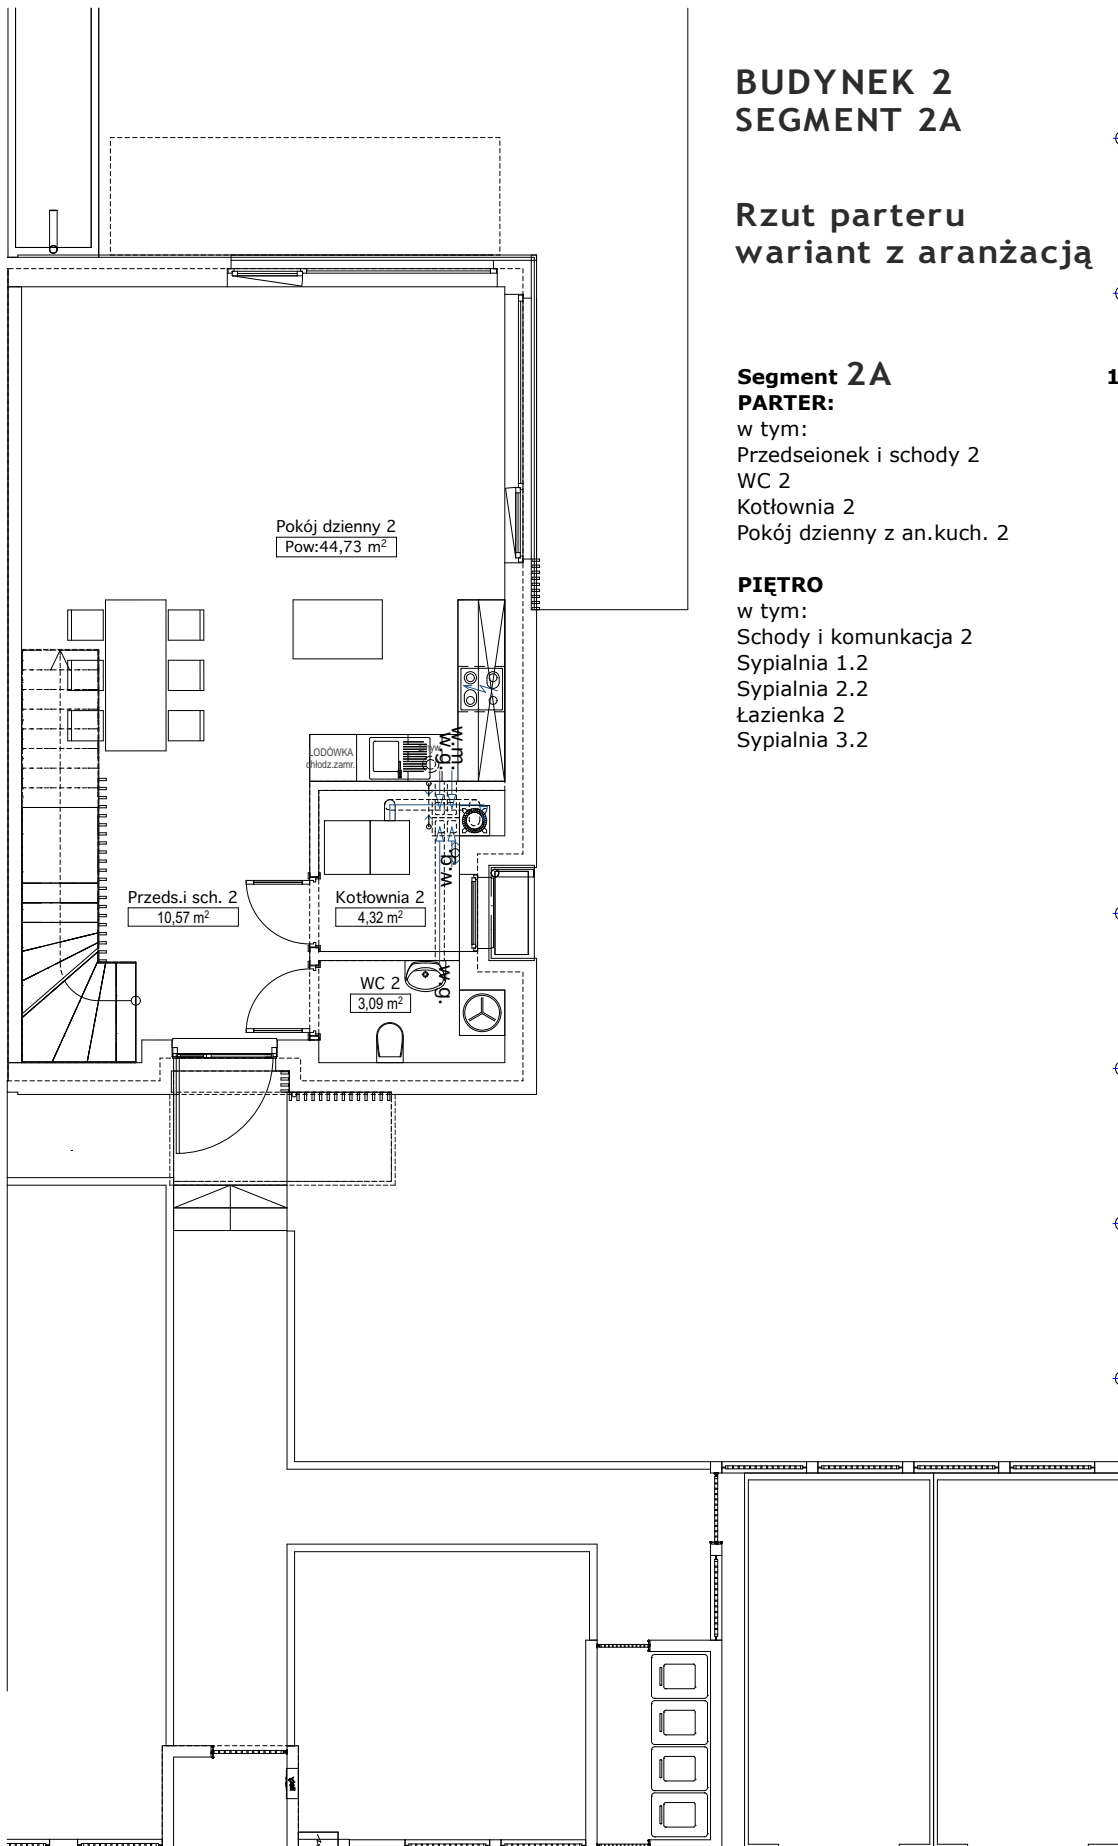

#### Segment 2A

117,72

#### PARTER:

62,71

w tym:


Przedseionek i schody 2	10,57
WC 2	3,09
Kotłownia 2	4,32
Pokój dzienny z an.kuch. 2	44,73

#### PIĘTRO

55,01

w tym:

Schody i komunikacja 2	13,07
Sypialnia 1.2	11,07
Sypialnia 2.2	11,07
Łazienka 2	7,17
Sypialnia 3.2	12,63

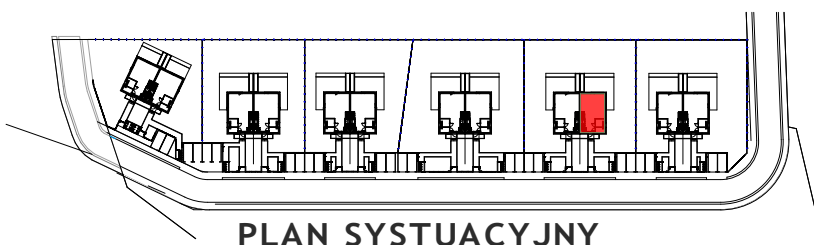

PLAN SYSTUACYJNY