


## BUDYNEK 4 SEGMENT 4A

### Rzut parteru wariant z aranżacją

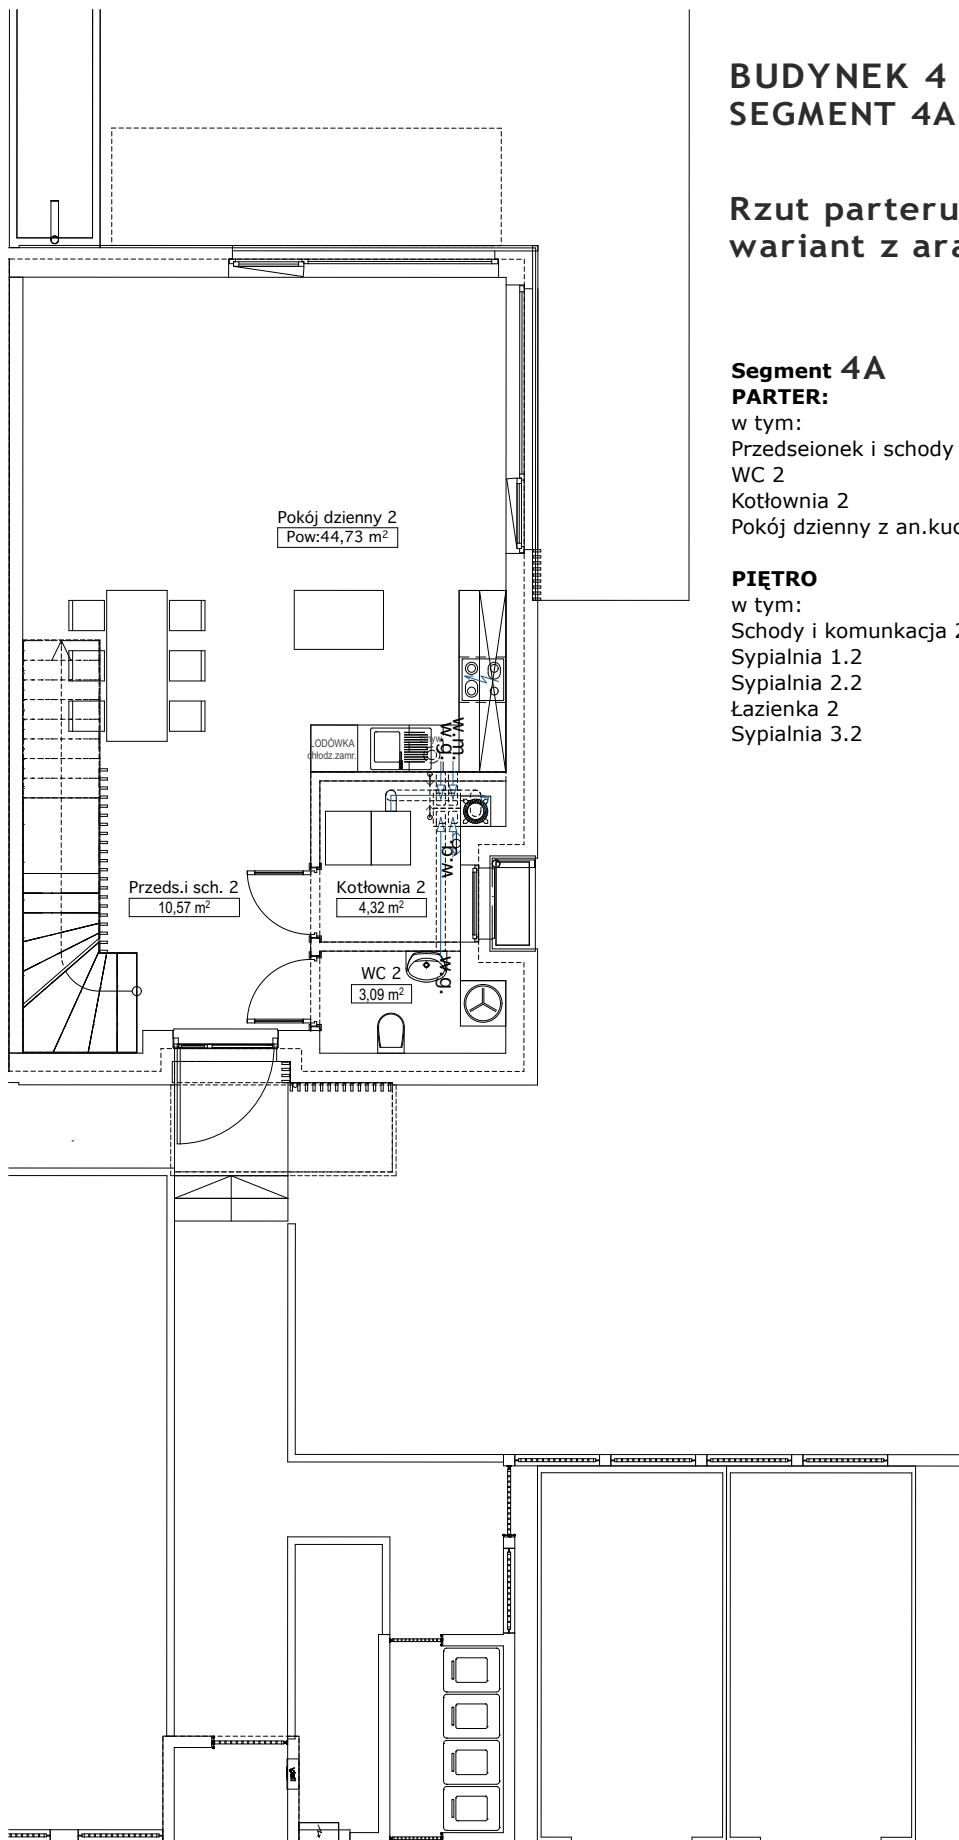

#### Segment 4A

**117,72**

#### PARTER:

**62,71**

w tym:


Przedseionek i schody 2	10,57
WC 2	3,09
Kotłownia 2	4,32
Pokój dzienny z an.kuch. 2	44,73

#### PIĘTRO

**55,01**

w tym:

Schody i komunikacja 2	13,07
Sypialnia 1.2	11,07
Sypialnia 2.2	11,07
Łazienka 2	7,17
Sypialnia 3.2	12,63

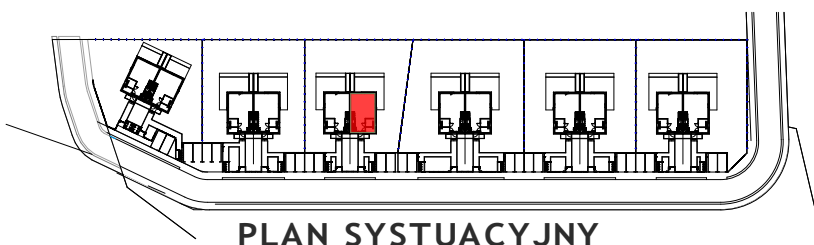

PLAN SYSTUACYJNY