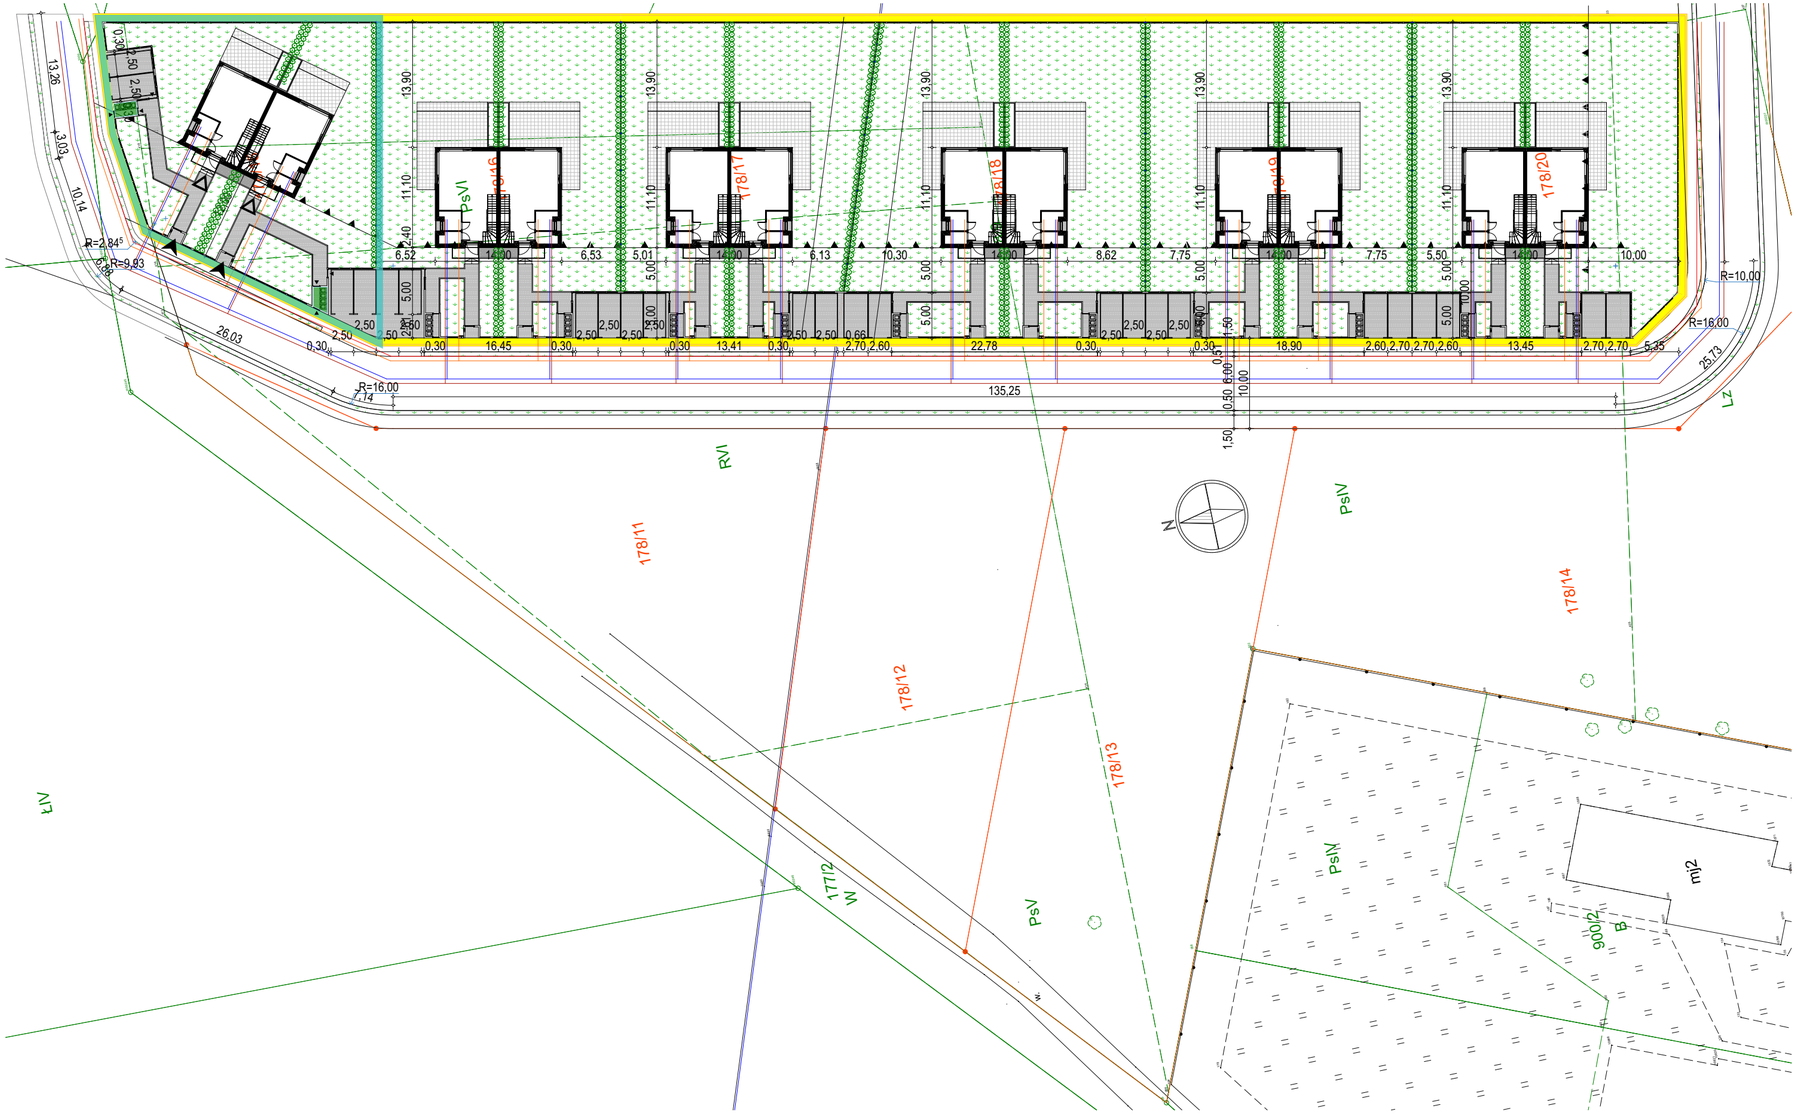

Art Space
PRACOWNIA
ARCHITEKTONICZNA

ART SPACE - pracownia architektoniczna, mgr inż. arch. Piotr Haber
adres: 61-418 Poznań, ul.Henryka Zygalskiego 32, tel. (+48) 61 8 399 009, gsm: +48 694 434 752
e-mail: artspace@artspace.com.pl www.artspace.com.pl NIP: 7831161086 REGON: 630914169

NAZWA I ADRES INWESTORA

Piotr Siebert

ul. Trebińska 25, 61-333 Poznań, gmina Poznań, powiat Poznański, woj. Wielkopolskie, Polska

NAZWA I ADRES OBIEKTU BUDOWLANEGO

Budowa domu jednorodzinnego dwulokalowego wolnostojącego

64-850 Paproć, dz. ewid nr 178/15, jedn. ewid. Sątopy, obręb ewid. Nowotomyski, gmina Nowy Tomyśl, województwo Wielkopolskie, powiat Nowotomyski, kraj Polska

tytuł rys.	Plan zagospodarowania	PZT.1	nr rys.

data:	07.07.2020	projekt budowlany	ARCHITEKTURA	1:500	skala:

projektował:	mgr inż. arch. Rafał Mroczkowski upr. bud. do proj. b.o. w spec. arch. Nr 7131/7/P/2003, czł. WOIA RP nr WP-0462	
sprawdził:		
opracował:	mgr inż. arch. Piotr Haber	