


ELEWACJA PÓŁNOCNA

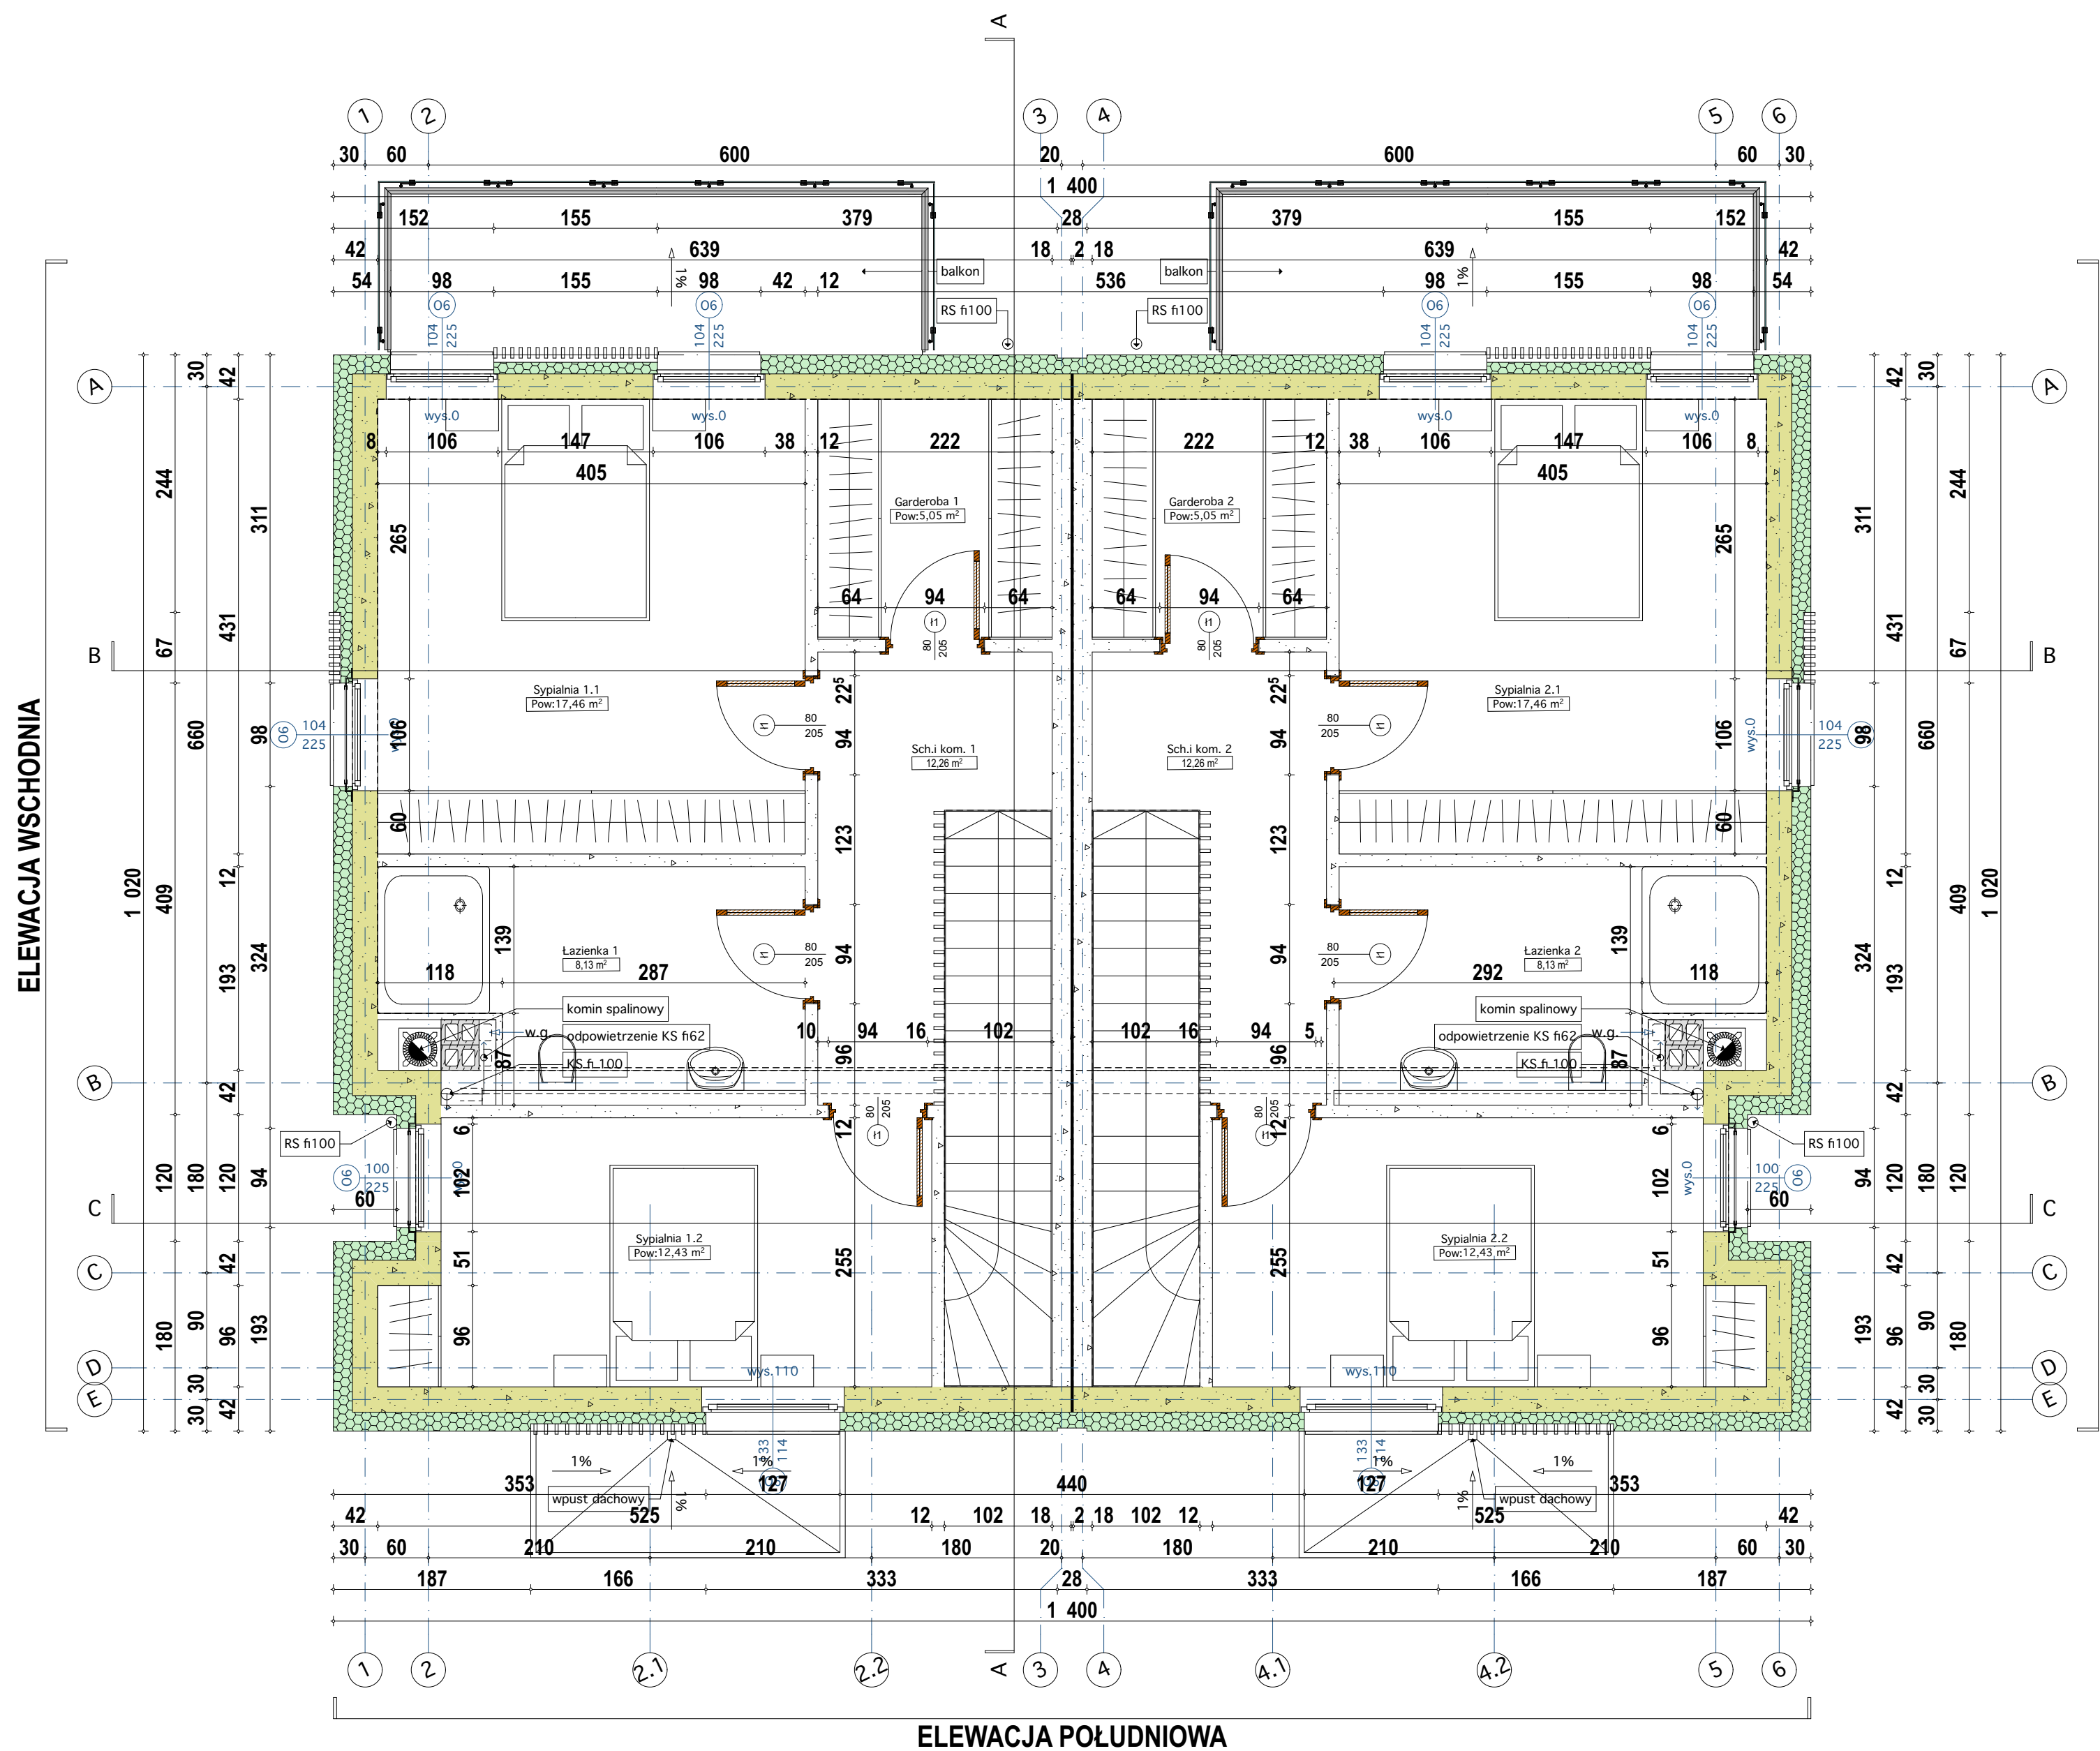

ELEWACJA WSCHODNIA

ELEWACJA ZACHODNIA

ELEWACJA POŁUDNIOWA



ART SPACE - pracownia architektoniczna, mgr inż. arch. Piotr Haber  
 adres: 61-418 Poznań, ul. Henryka Zygalskiego 32, tel. (+48) 61 8 399 009, gsm: +48 694 434 752  
 e-mail: artspace@artspace.com.pl www.artspace.com.pl NIP: 7831161086 REGON: 630914169

NAZWA I ADRES INWESTORA  
**Piotr Siebert**  
 ul. Trebińska 25, 61-333 Poznań, gmina Poznań, powiat Poznański, woj. Wielkopolskie, Polska

NAZWA I ADRES OBIEKTU BUDOWLANEGO  
**Budowa domu jednorodzinnego dwulokowego wolnostojącego**  
 64-850 Paproć, dz. ewid nr 178/15, jedn. ewid. Sątopy, obręb ewid. Nowotomyski, gmina Nowy Tomyśl, województwo Wielkopolskie, powiat Nowotomyski, kraj Polska

tytuł rys. **Rzut piętra** A.PB.3 nr rys.

data: 07.07.2020 projekt budowlany ARCHITEKTURA 1:50 skala:

projektował: mgr inż. arch. Rafał Mroczkowski upr. bud. do proj. b.o. w spec. arch. Nr 7131/7P/2003, czł. WOIA RP nr WP-0462  
 sprawdził:  
 opracował: mgr inż. arch. Piotr Haber